


PATTERNO  
PARQUET

## Якісні показники для 2-х шарової паркетної інженерної дошки



- A – Нижній шар. Фанера класу ФСФ або ФК;
- B – Дубовий верхній шар 4 або 6 мм;
- C – Фаски з 4-х сторін розмірами 1.0 x 1.0 мм;
- D – З'єднання "паз-гребінь";
- E – Компенсаційні фанерні подрізи.

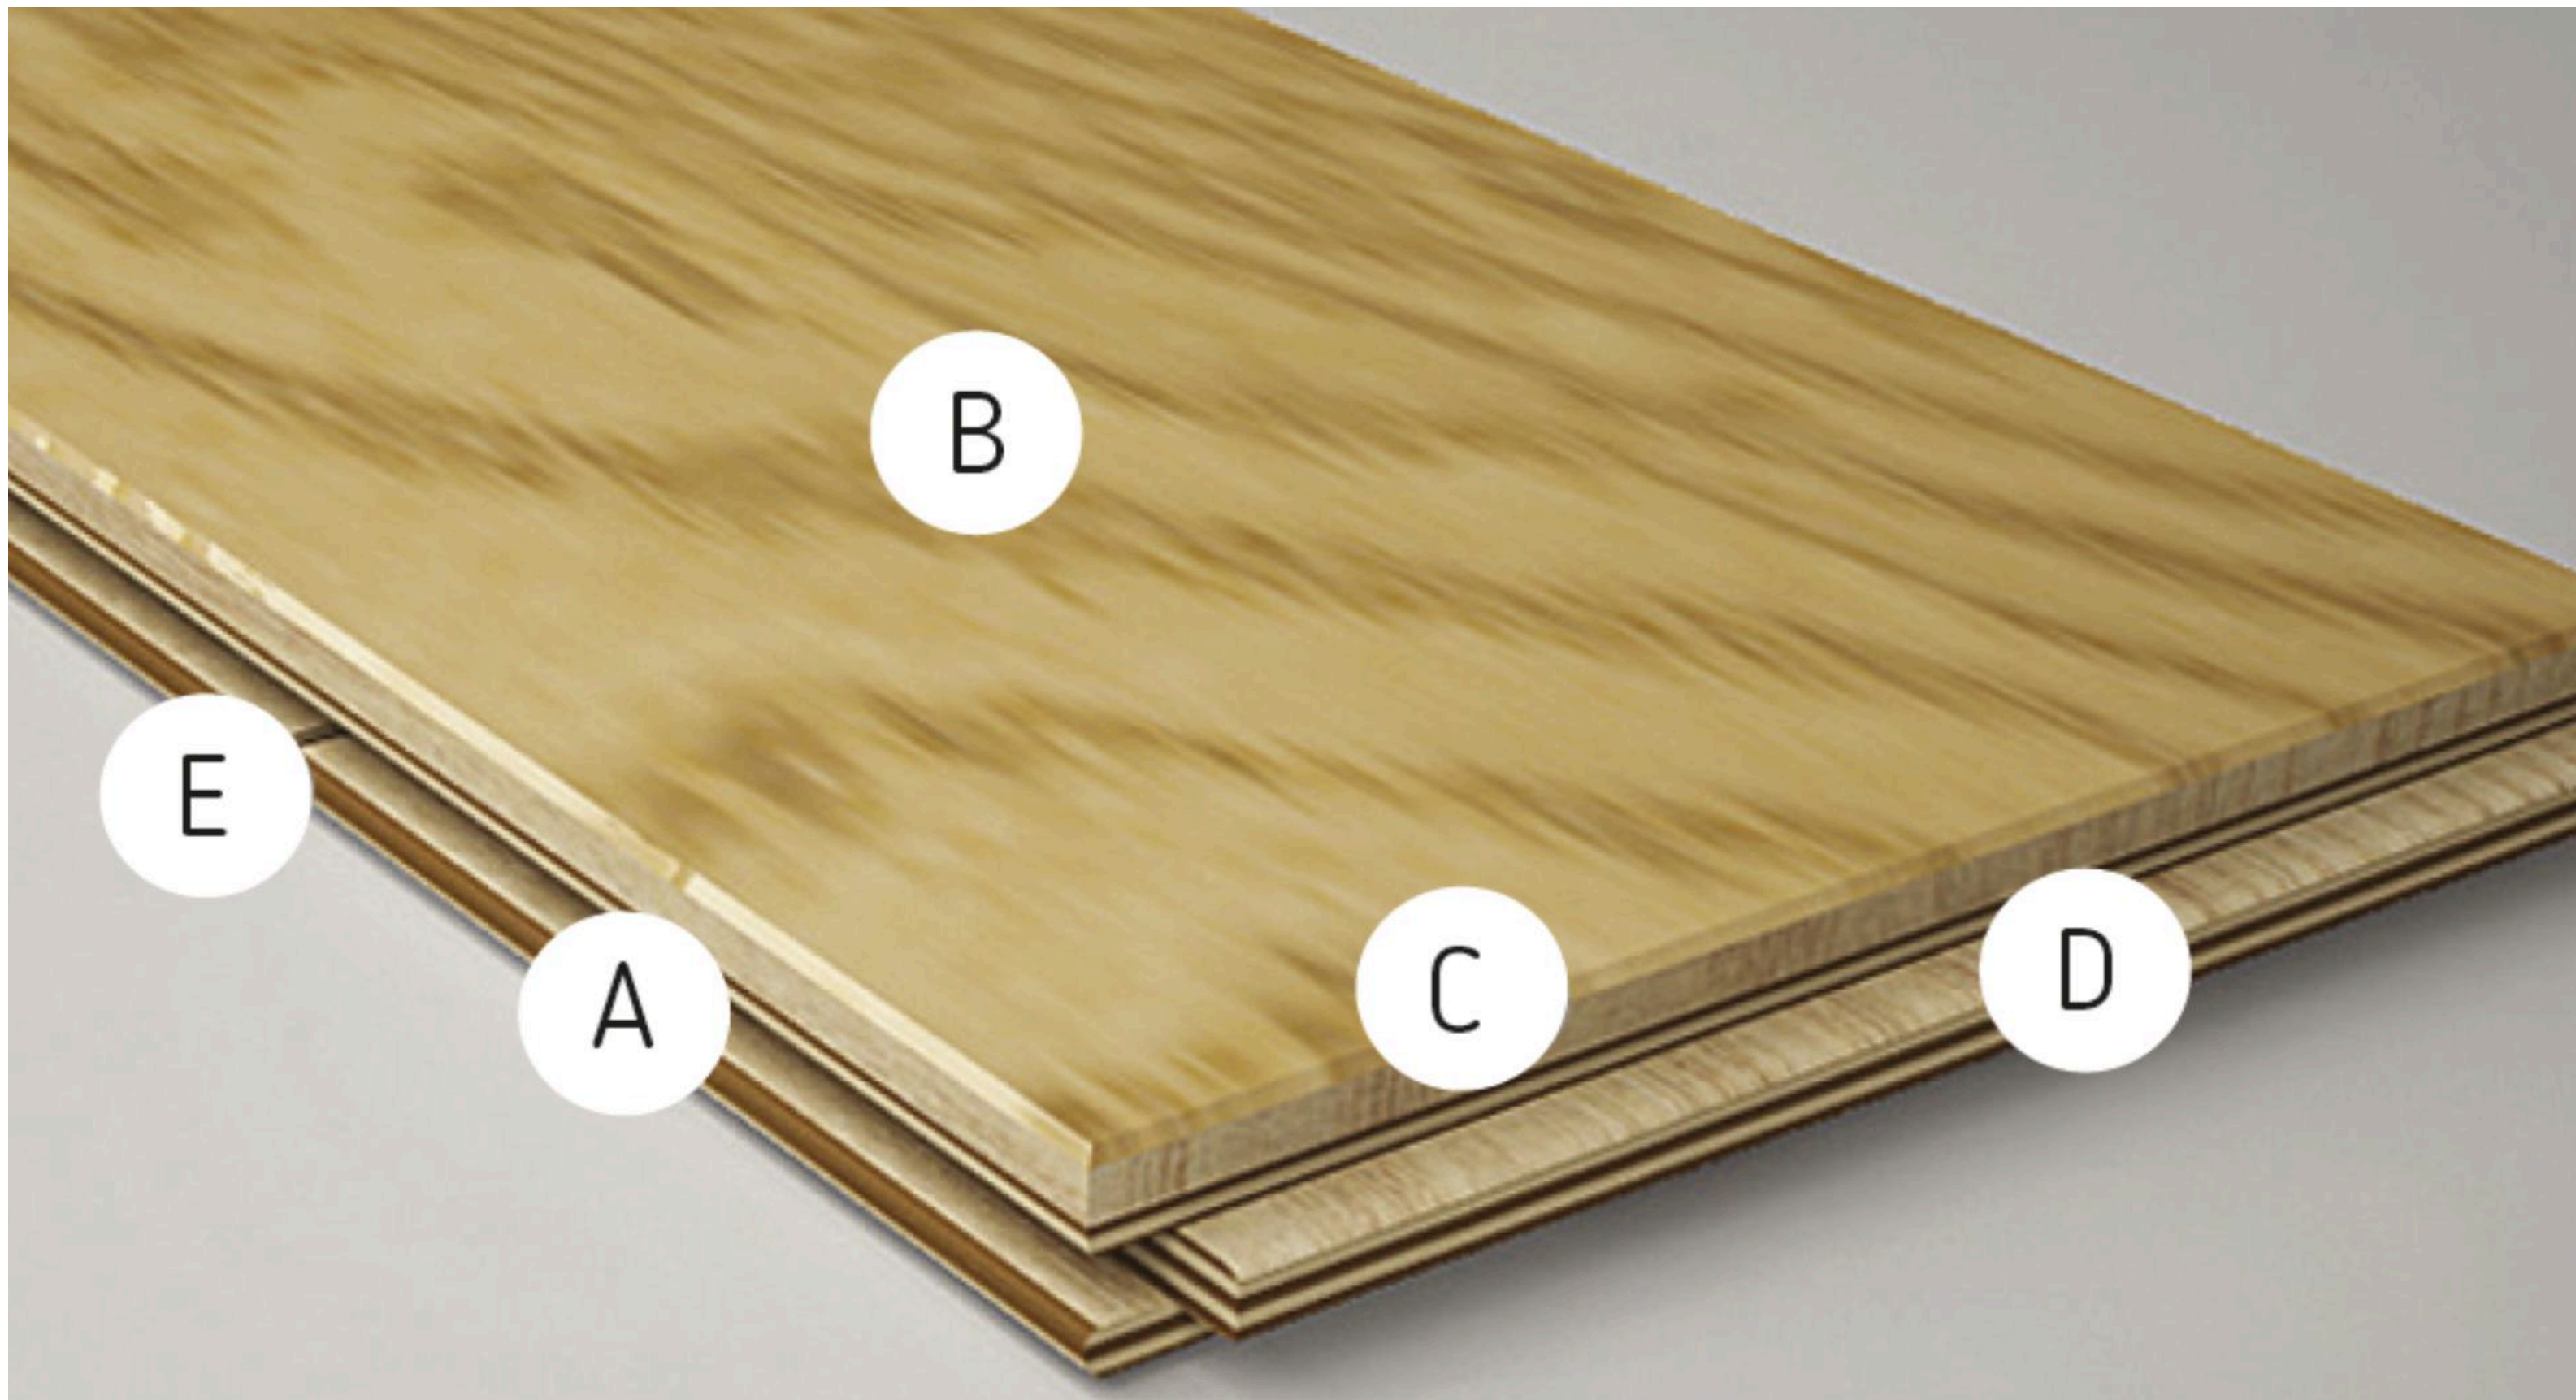